
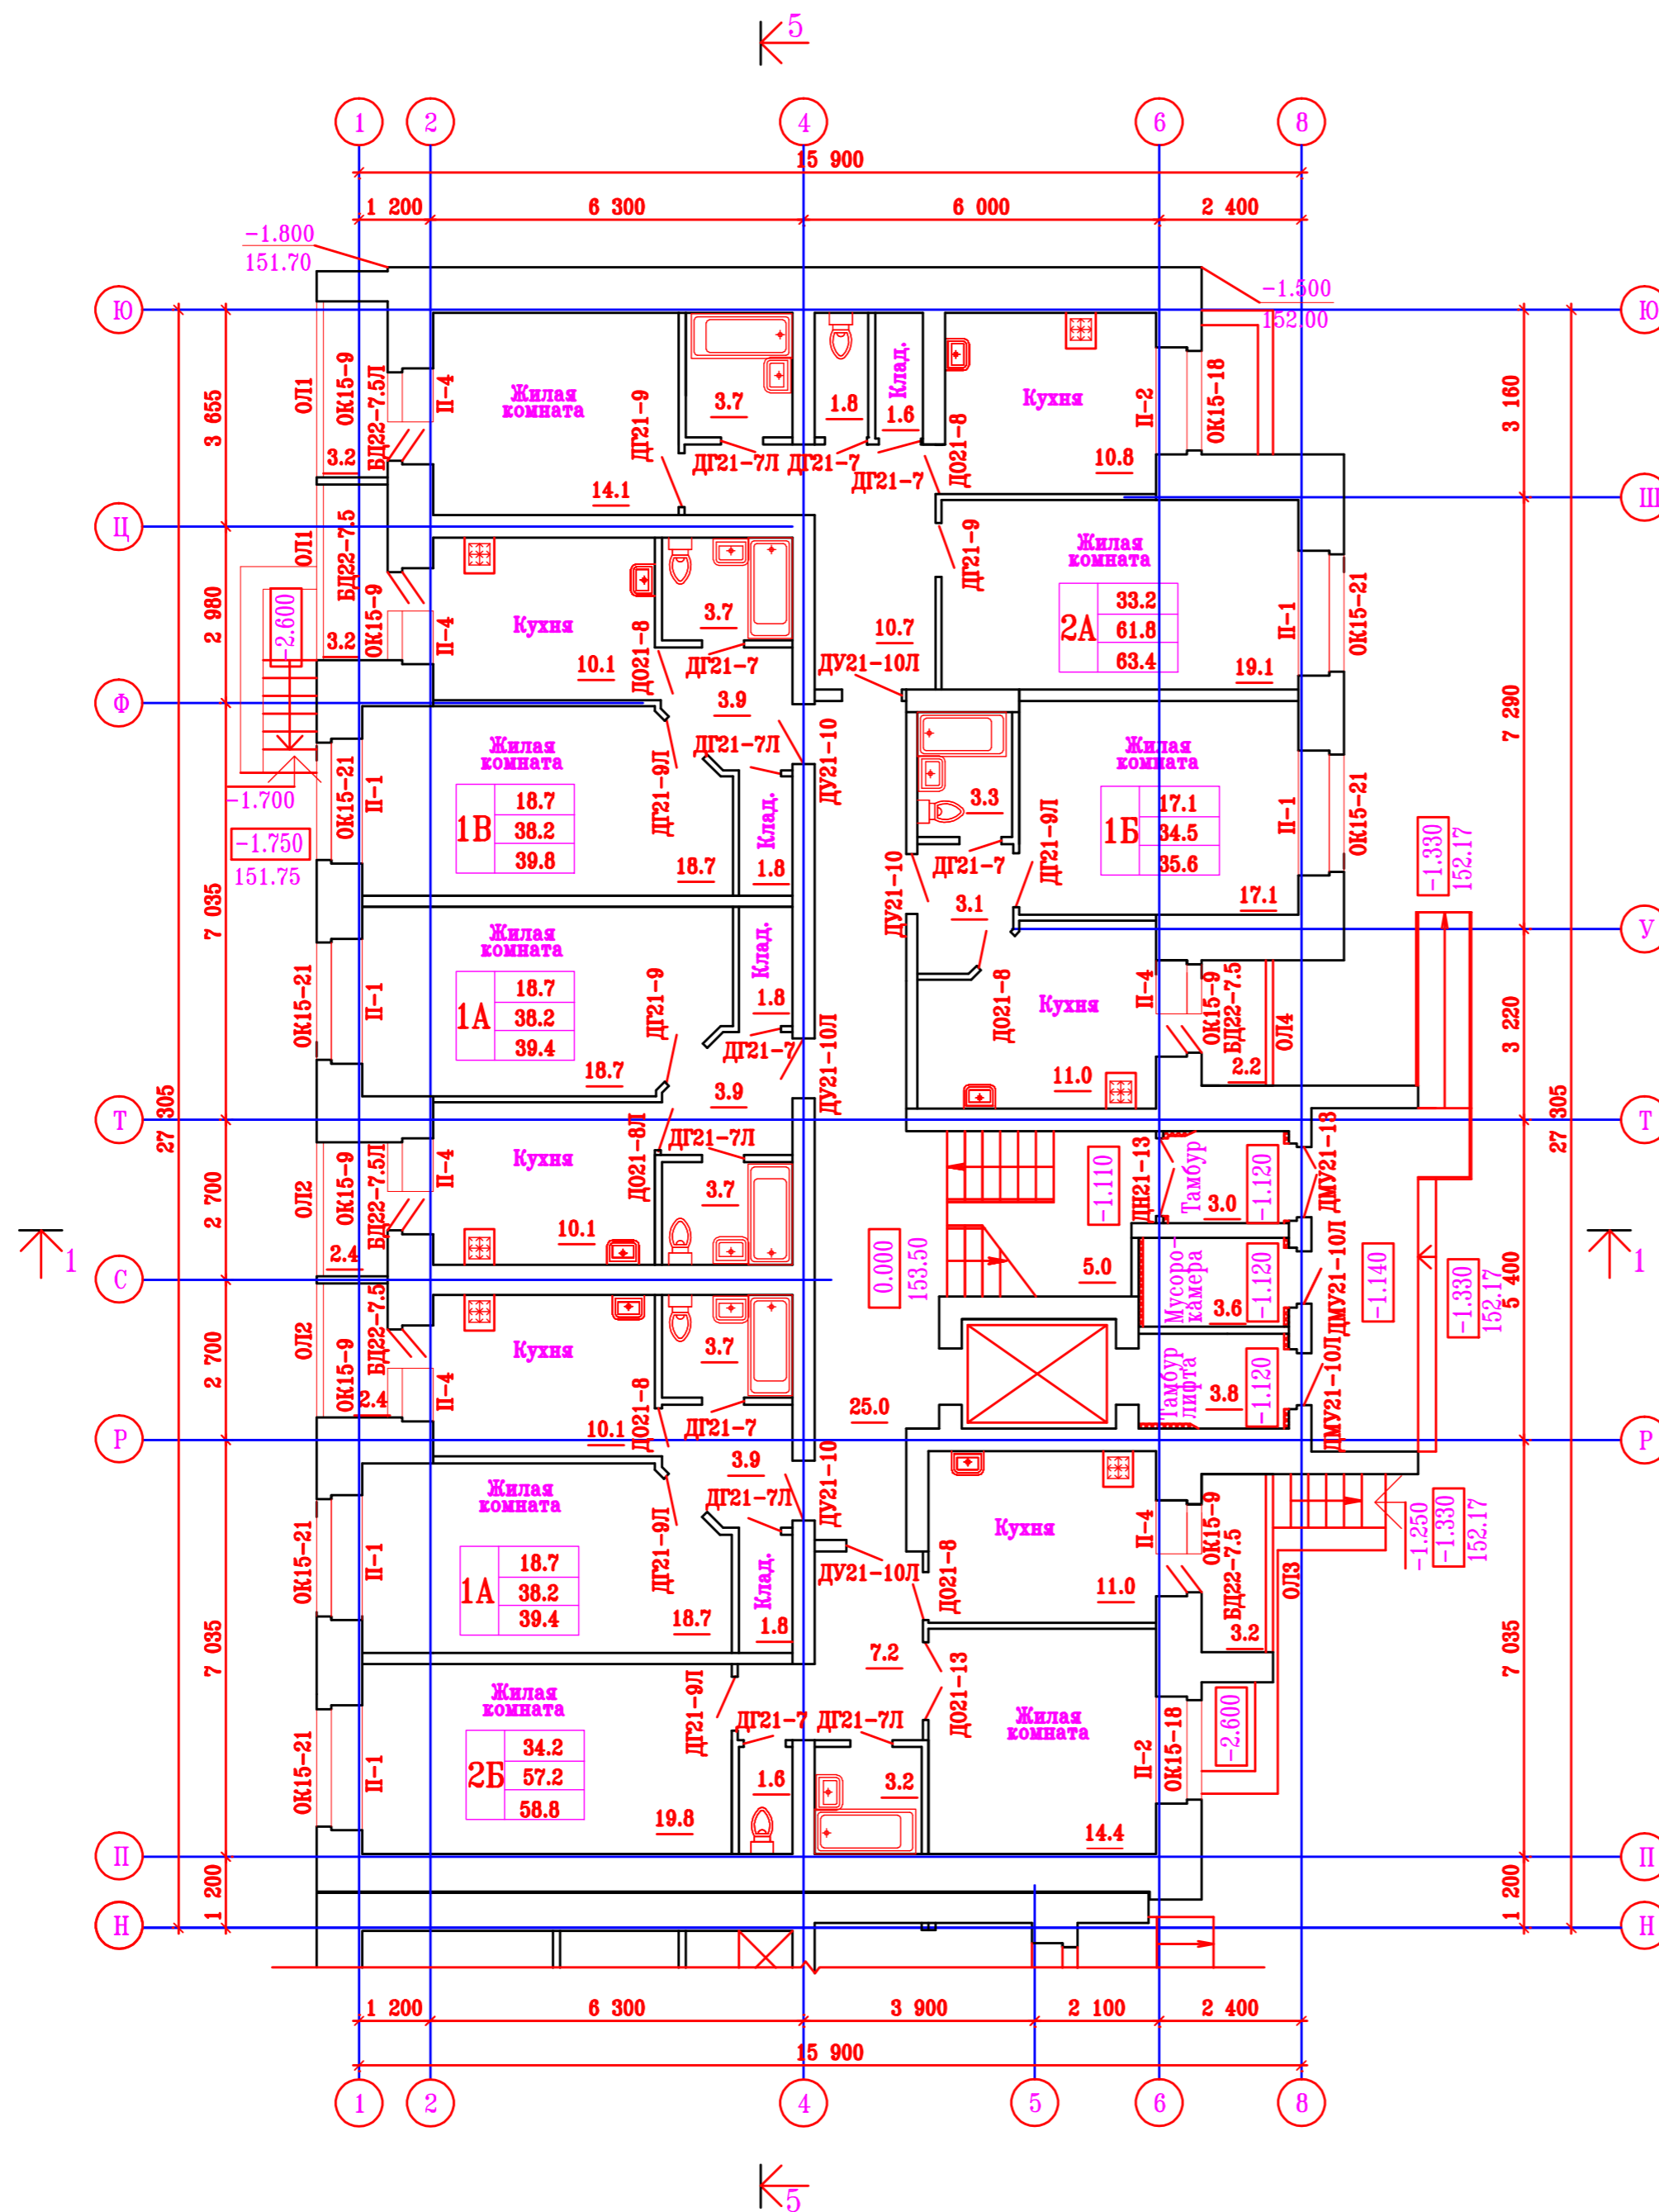


Компоновочная схема

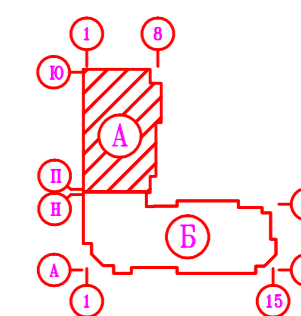

Примечание:

1. Относительная отметка 0.000 для жилого дома - 153.50

2.	2А	32.2	жилая площадь
		56.5	кол.комнат / общая площадь
		58.0	общая площадь с коэф.лоджии

3. Разрез 1-1 см. лист АР-9.

4. Разрез 5-5 см. лист АР-8.

Изм. N подл. Подпись и дата. Взам. инв. N

				323/13-АР				
				Ул. Социалистическая, г.Чебоксары.				
Изм.	кол.	лист	Подпись	дата	Многоэтажный жилой дом поз.2 со встроенными помещениями Блок А.	Стадия РД	Лист 10	Листов
ГИП		Лоцинина		11.13	План отделочных работ 1 этажа	000	"Классика-АРТ"	
ГАП		Каримова		11.13				
Архитектор		Баранова		11.13				
Н.контроль		Шиликина		11.13				