
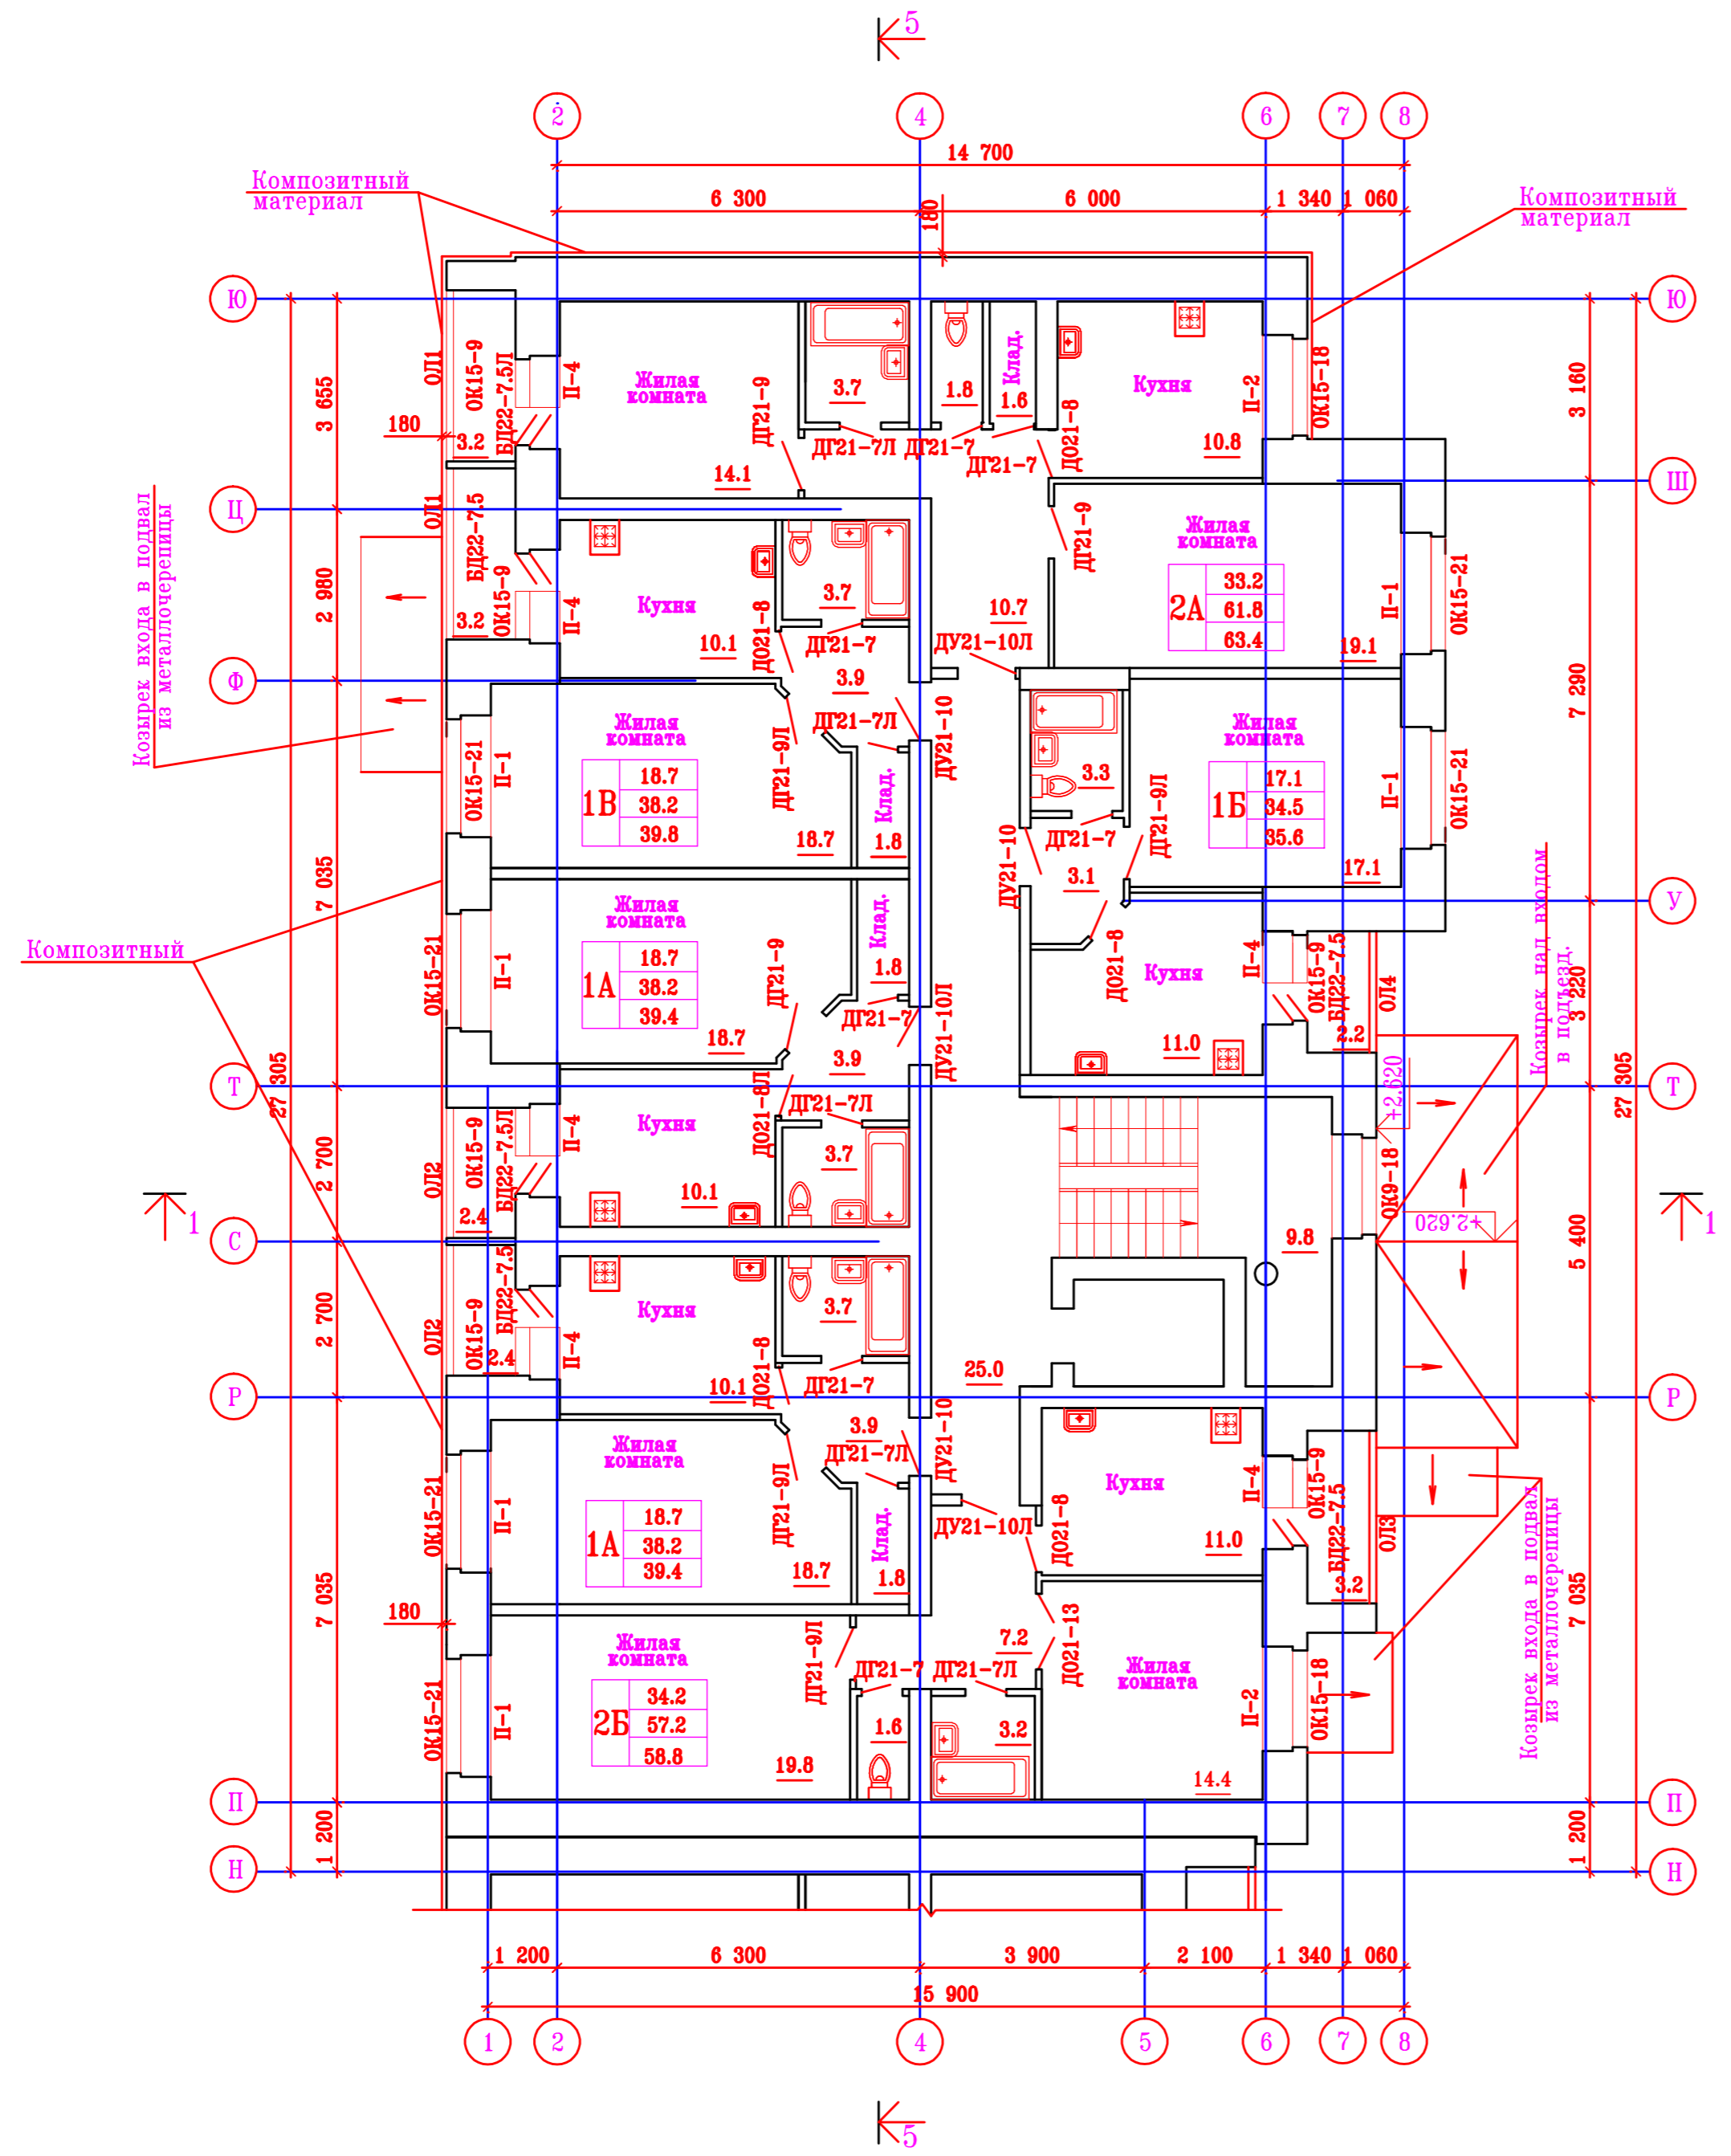


Компоновочная схема

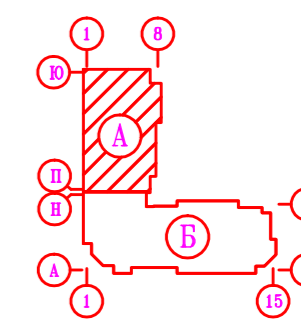

Примечание:

- 1. 2А

32.2
56.5
58.0

 $\frac{\text{жилая площадь}}{\text{общая площадь}}$
 $\frac{\text{кол.комнат}}{\text{общая площадь с коэф.лоджи}}$
- 2. Разрез 1-1 см. лист АР-9.
- 3. Разрез 5-5 см. лист АР-8.

Изм.№ подл. Подпись и дата. Взам. инв. №

				323/13-АР				
				Ул. Социалистическая, г.Чебоксары.				
изм.	кол.участ	№док	подпись	дата	Многоэтажный жилой дом поз.2 со встроенными помещениями Блок А.	Стадия	Лист	Листов
ГИП	Лошнина			11.13	План отделочных работ 2 этажа	РД	11	
ГАП	Каримова			11.13				
Архитектор	Баранова			11.13				
Н.контроль	Шиликина			11.13		000	"Классика-АРТ"	