




Изм. N подл. Подпись и дата. Взам. инв. N

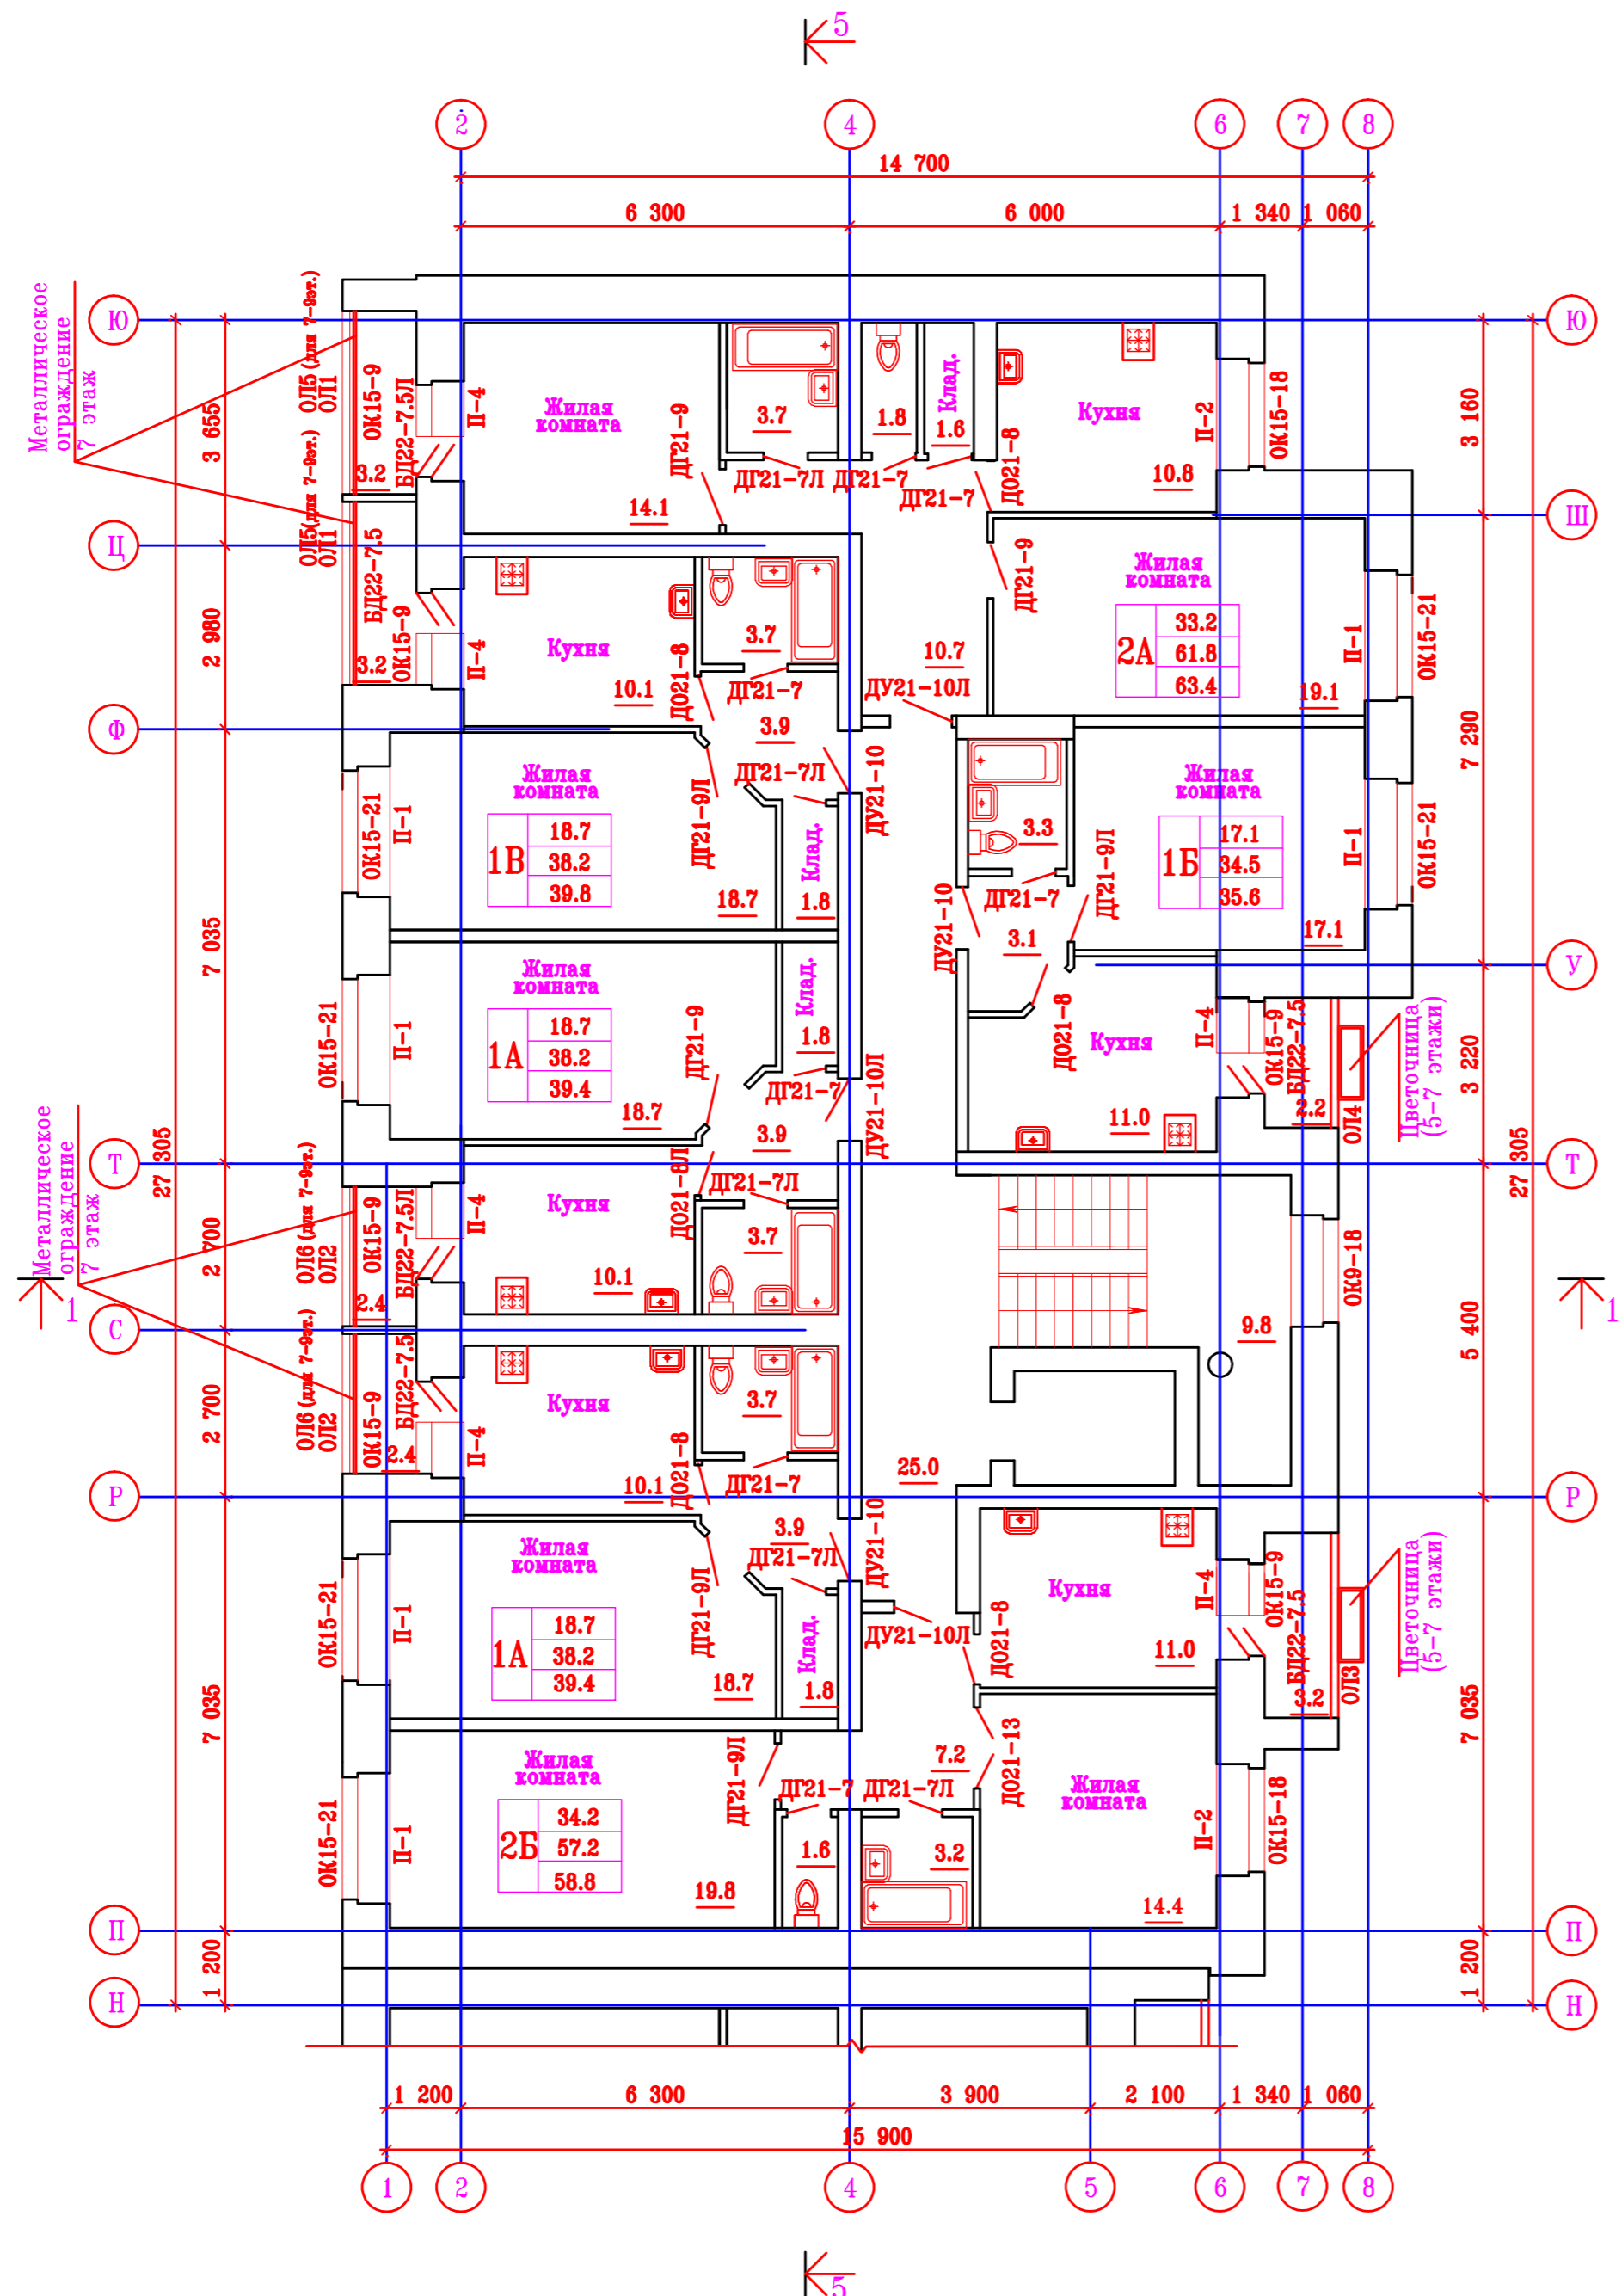

Компоновочная схема

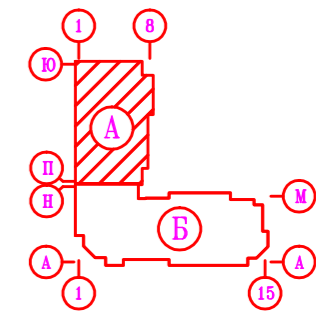

Фрагмент плана в осях 4-7

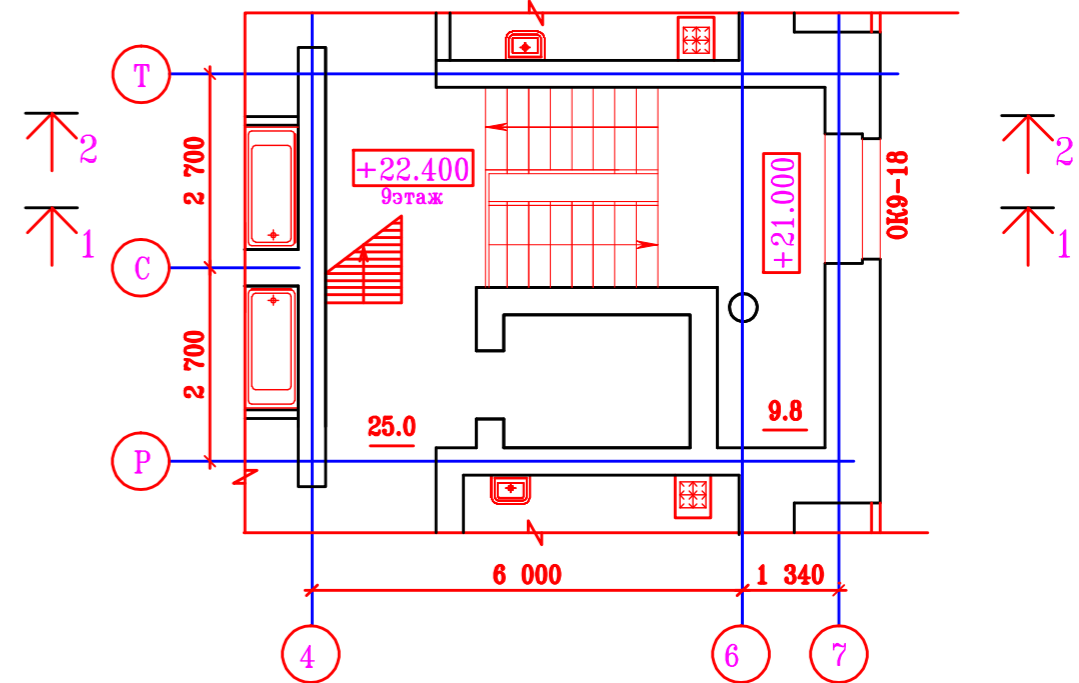

Примечание:

- | | | | |
|----|----|------|-----------------------------|
| 1. | 2А | 32.2 | жилая площадь |
| | | 56.5 | кол.комнат / общая площадь |
| | | 58.0 | общая площадь с коэф.лоджии |
2. Разрез 1-1, 2-2 см. лист АР-9.
3. Разрез 5-5 см. лист АР-8.

				323/13-АР		
				Ул. Социалистическая, г.Чебоксары.		
изм.	кол.	лист	№ док.	подпись	дата	
ГИП	Лошнина	11.13	Многоэтажный жилой дом поз.2 со встроенными помещениями Блок А.			Стадия РД
ГАП	Каримова	11.13				Лист 12
Архитектор	Баранова	11.13	План отделочных работ 3-9 этажа			Листов 000 "Классика-АРТ"
Н.контроль	Шилимина	11.13				