





Ивв.№ подл.	Подпись и дата	Взам. инв. №
-------------	----------------	--------------

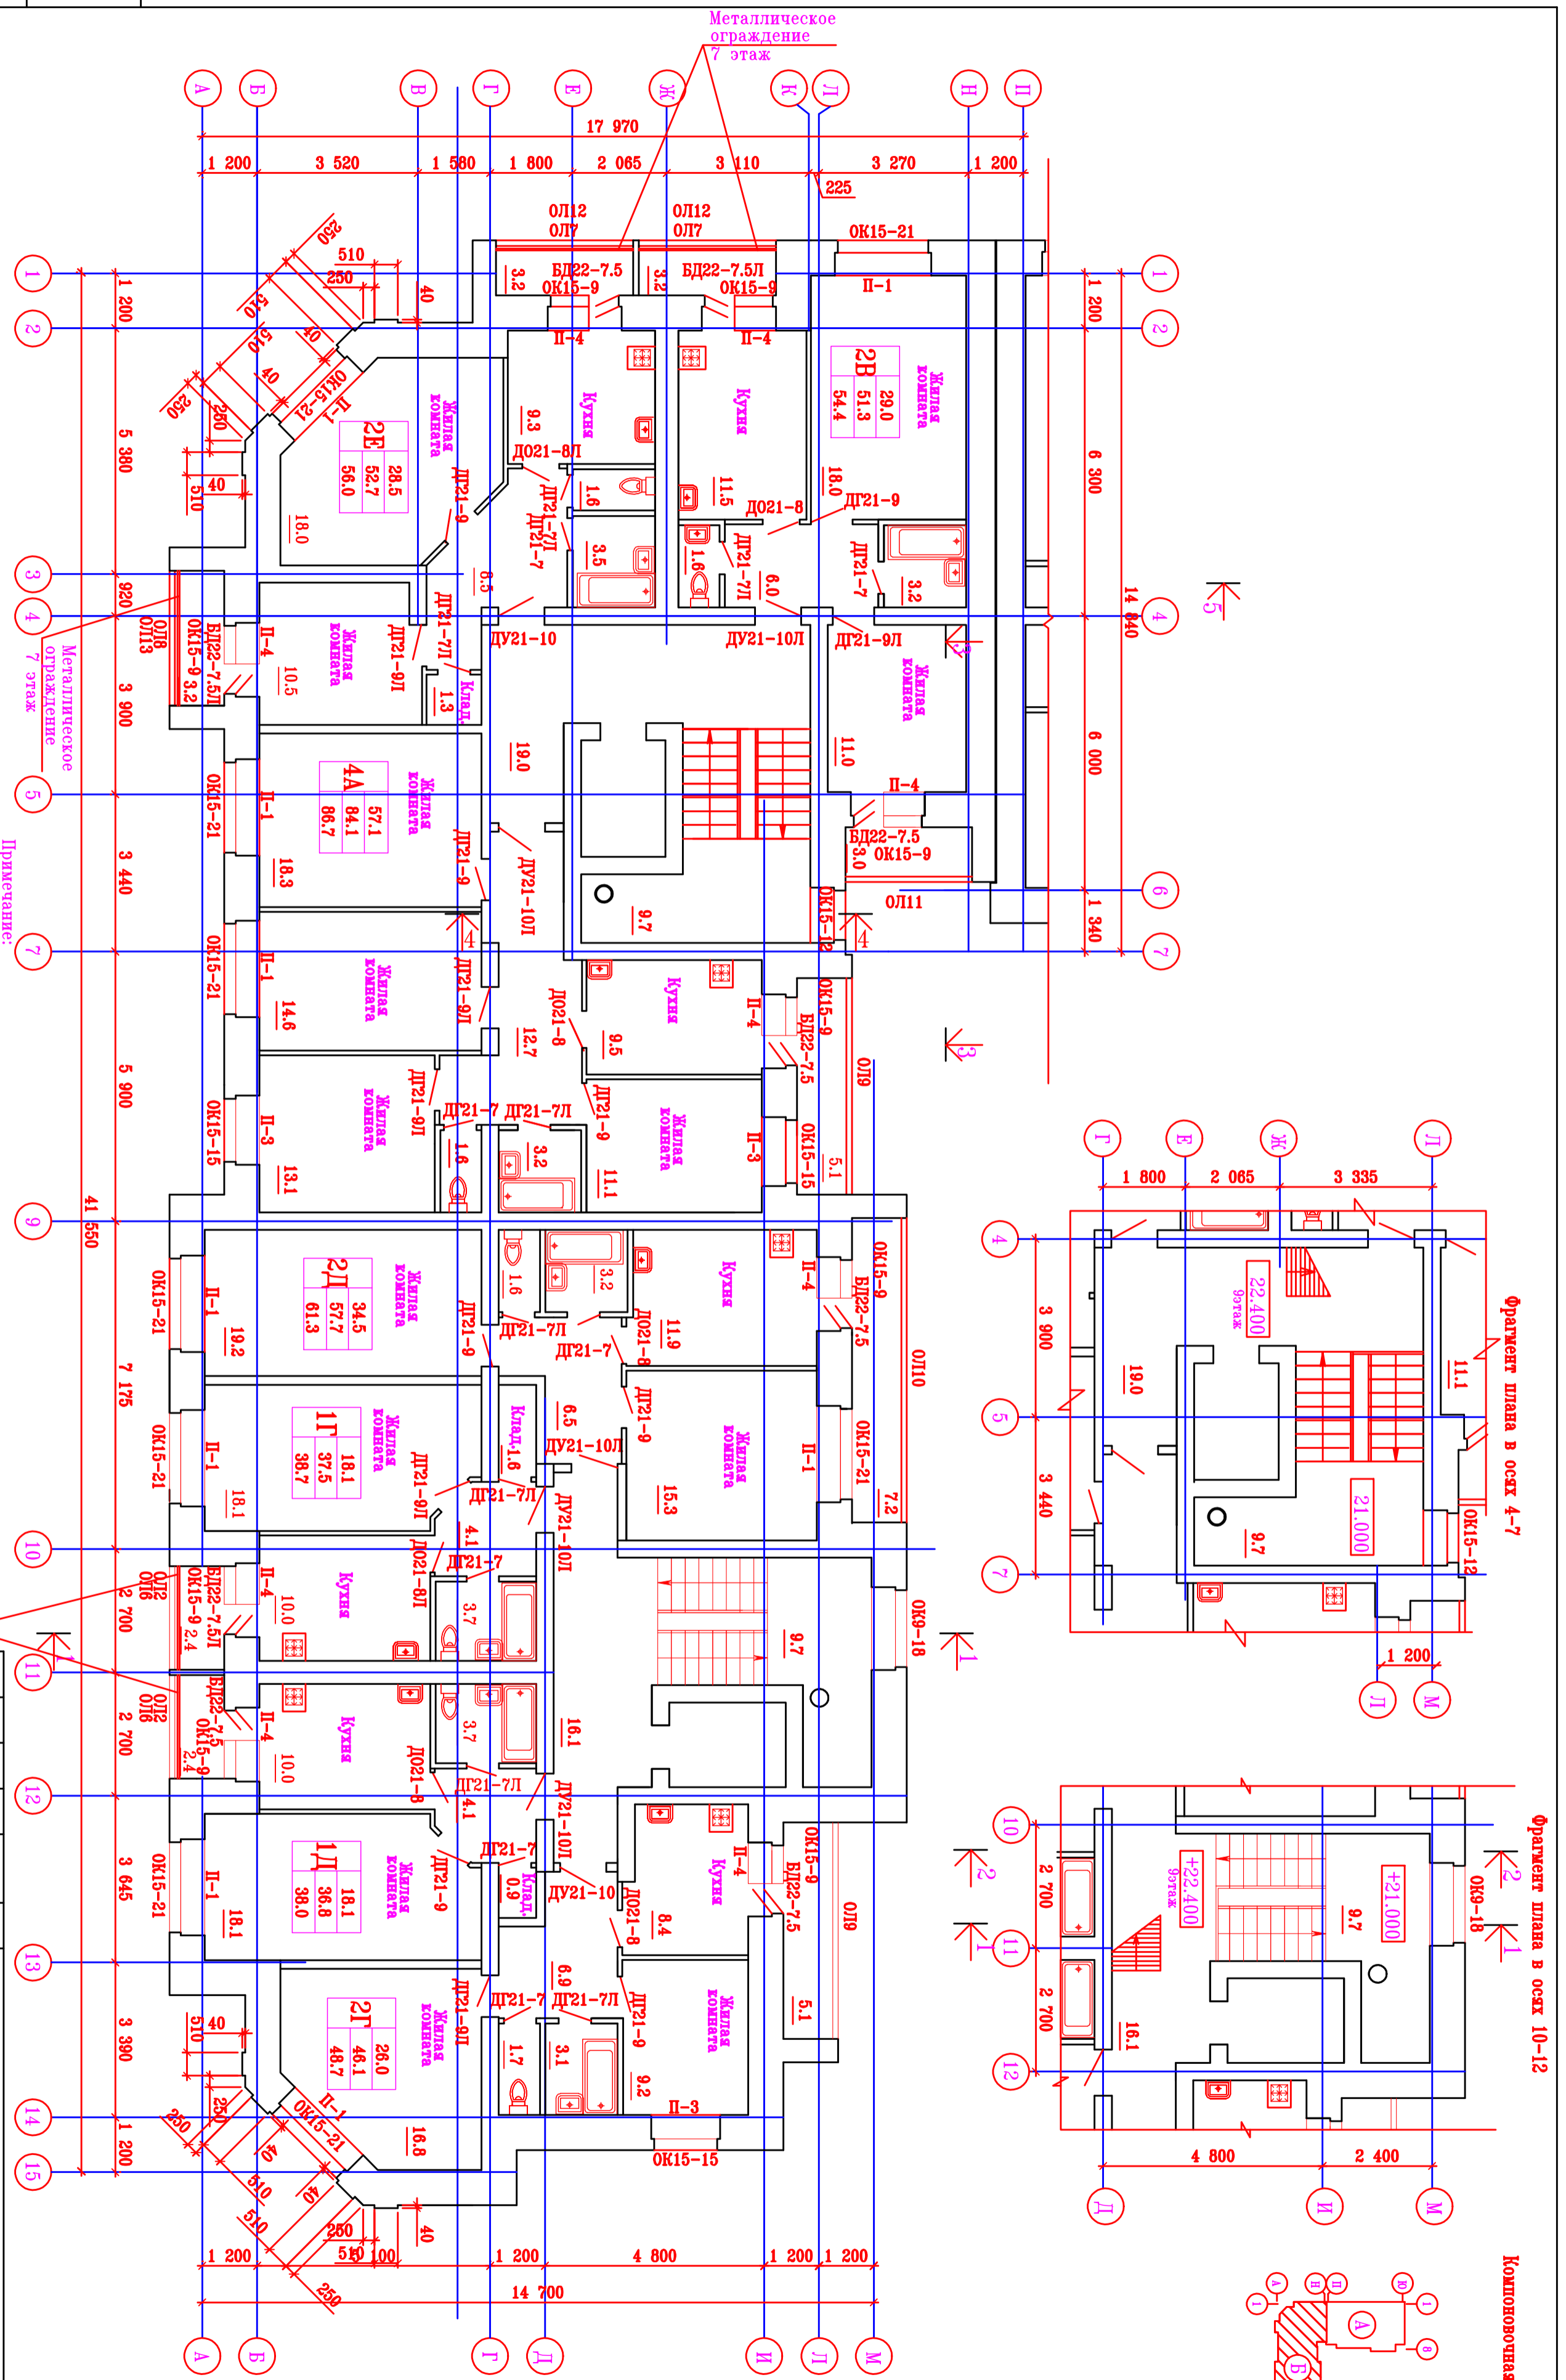

Примечание:

1.	2А	32,2	жилая площадь
		36,5	кол.комнат общей площади
		58,0	общая площадь с коэф.доп.жизн

- Разрез 1-1, 2-2 см. лист АР-14.
- Разрез 3-3 см. лист АР-5.
- Разрез 4-4 см. лист АР-7.
- Разрез 5-5 см. лист АР-8.

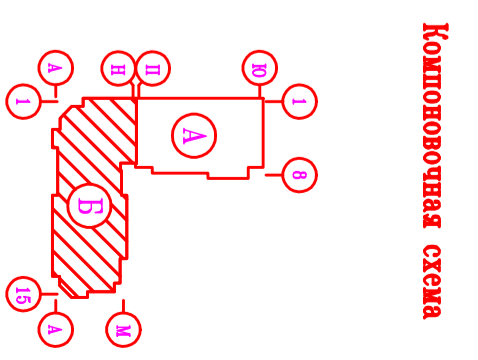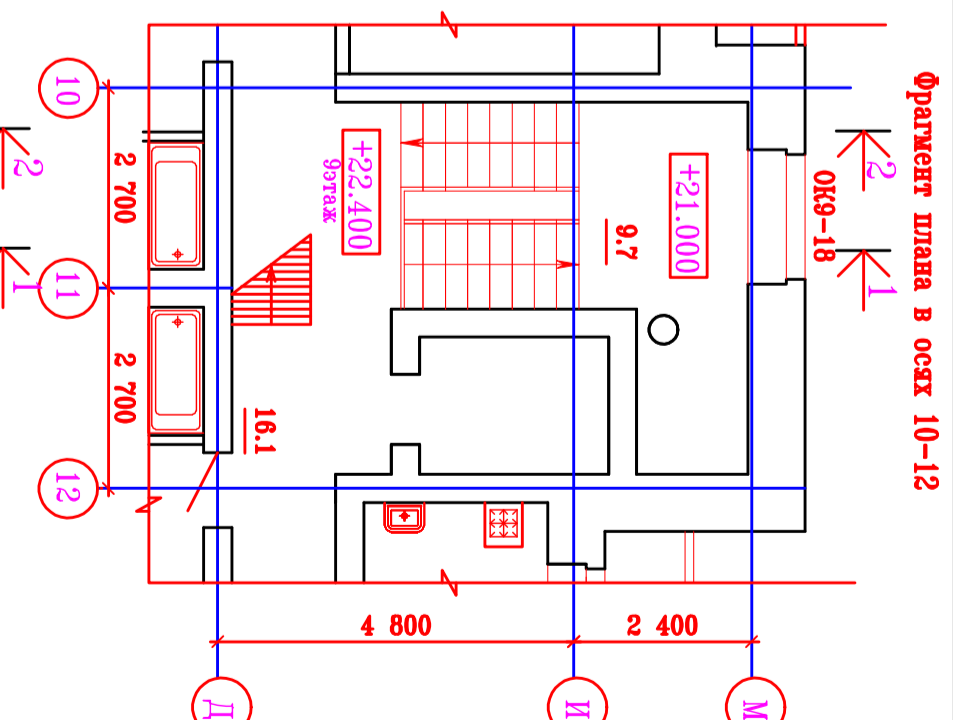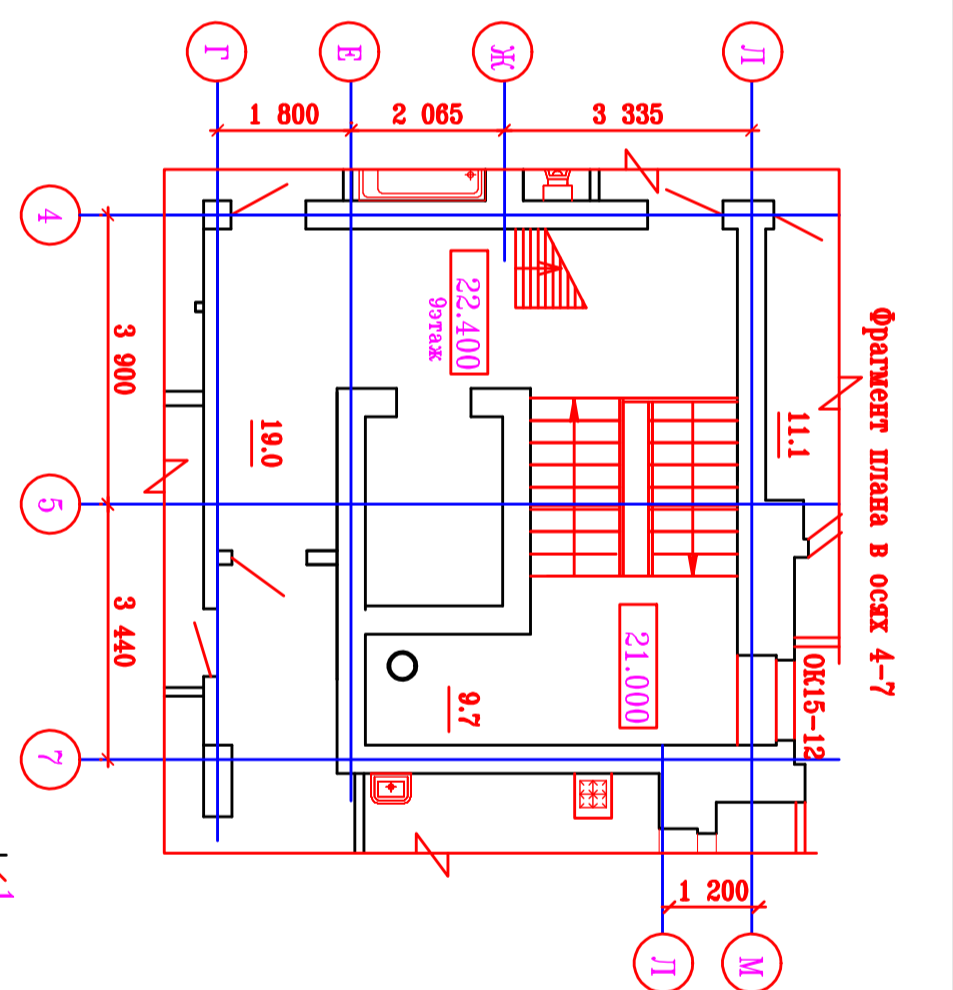

Изм.	кол.	участков	№	подписи	дата	Ул. Социалистическая, г.Чебоксары.
1	1	1	1	1	1	323/13-АР
Многоэтажный жилой дом поз.2 со вспомогательными помещениями						Страница Лист Листов
Блок В.						
План отделочных работ 8-9 этажа						000 "Классика-АР"

Компновочная схема